


חוק התכנון והבניה, תשכ"ה - 1965

תכנית מתאר מחוזית, מחוז המרכז

תמ"מ/3 שינוי מס' 21

1 : 50,000

תשריט יעודי קרקע

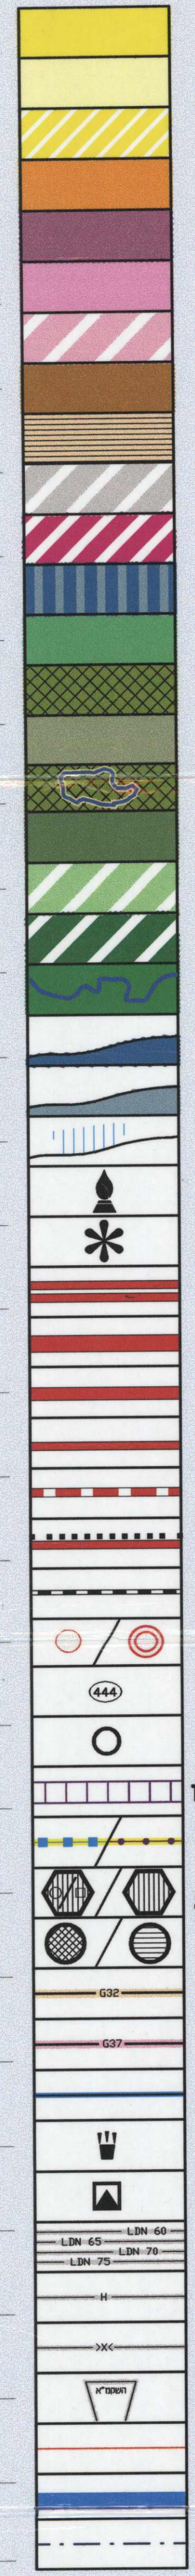

- אזור ביעות עירוני
- אזור ביעות כפרי
- אזור עתודה להכנס
- אזור נמש, פאי ותירות
- אזור תעסוקה מטרופוליטית משוי
- אזור תעשייה, מלאכה ותעסוקה
- אזור חציבה, כריה ושיקום
- מסד
- בית עלמין
- שדה תעופה
- אזור מתקנים הדסיים
- שטח לאיגום, החרדה והיצול מים עיליים
- שמורת טבע
- קן לאומי
- שמורת טף
- שמורה לאומית של טבע הארץ
- יער
- אזור חקלאי / טף כפרי פתוח
- אזור נמש מטרופוליט
- אזור נחל וטביבותיו
- שמורת חוף
- חוף רחצה
- שמורה יבשת
- אזור הצצה ואזור לאומי
- שטח ערכי
- דרך מהירה
- דרך מרבית מהירה
- דרך ראשית
- דרך אזורית
- דרך עורקית עירונית
- דרך חפיות
- מסילת ברזל
- מחלף / מחלפון
- מספר דרך
- מרכז ותחבורה
- רצועה למעבר קווי חשמל, מתח על תעלין
- קו מתח על / קו מתח עפ"י תמ"מ 31
- תחנת כח / תחנת כח משולבת עם תחמי"ש או תחמי"ג
- תחנת מיתונ / תחנת מיתונ תמ"מ 31
- קו ומתקני תשתית - גפ"מ
- גז טבעי
- מים
- אזור אשפה
- טיהור שפכים
- רעש
- גובה
- ציפורים
- השקמ"א
- גבול שטח אש
- גבול התכנית
- גבול מוניציפלי

אשר לפתח תוקף
יושב ראש המועצה

